


| MAPA DO CELÓW PROJEKTOWYCH   |                              |                 |
|--|------------------------------|-----------------|
| Oznaczenie kancelaryjne zgłoszenia pracy geodezyjnej   | GN.6640.1027.2014            |                 |
| Nazwa miejscowości   | Złotów                       |                 |
| Jednostka ewidencyjna  | identyfikator                | 303101_1        |
|  | nazwa                        | Złotów - Miasto |
| Obręb ewidencyjny  | identyfikator                | 0093            |
|  | nazwa                        | Złotów 93       |
| Skala mapy   | 1:500                        |                 |
| Nazwa układu współrzędnych   | prostokątnych płaskich       | „1965/3”        |
|  | Układ                        | Kronstadt       |
|  | wysokości                    |                 |
| Oznaczenie granic obszaru który był przedmiotem aktualizacji   |                              |                 |
| Nr sekcji  | 343.412.242.3, 343.412.242.1 |                 |
| Informacje o służebnościach gruntowych mających wpływ na zagospodarowanie gruntów zlokalizowanych w granicach projektowanej inwestycji   | Służebności nie sprawdzano   |                 |
| Data opracowania mapy  | 16.07.2014 r.                |                 |
| Stan aktualny na dzień   | 16.07.2014 r.                |                 |
| <p>Geodeta Uprawniony Upr. Nr 18549</p> <p><i>inż. Mariusz Lipiński</i></p> <p>opracował:</p>  |                              |                 |
| <p><b>PRZEDSIĘBIORSTWO</b><br/>Usług Geodezyjnych i Kartograficznych<br/><b>Jan Lipiński</b><br/>78-600 WALCZ, Wojska Polskiego 2-6<br/>tel. 672580167 w. 32, 37, kom. 502529018<br/>NIP 765-000-19-76 REGON 570022431</p> |                              |                 |

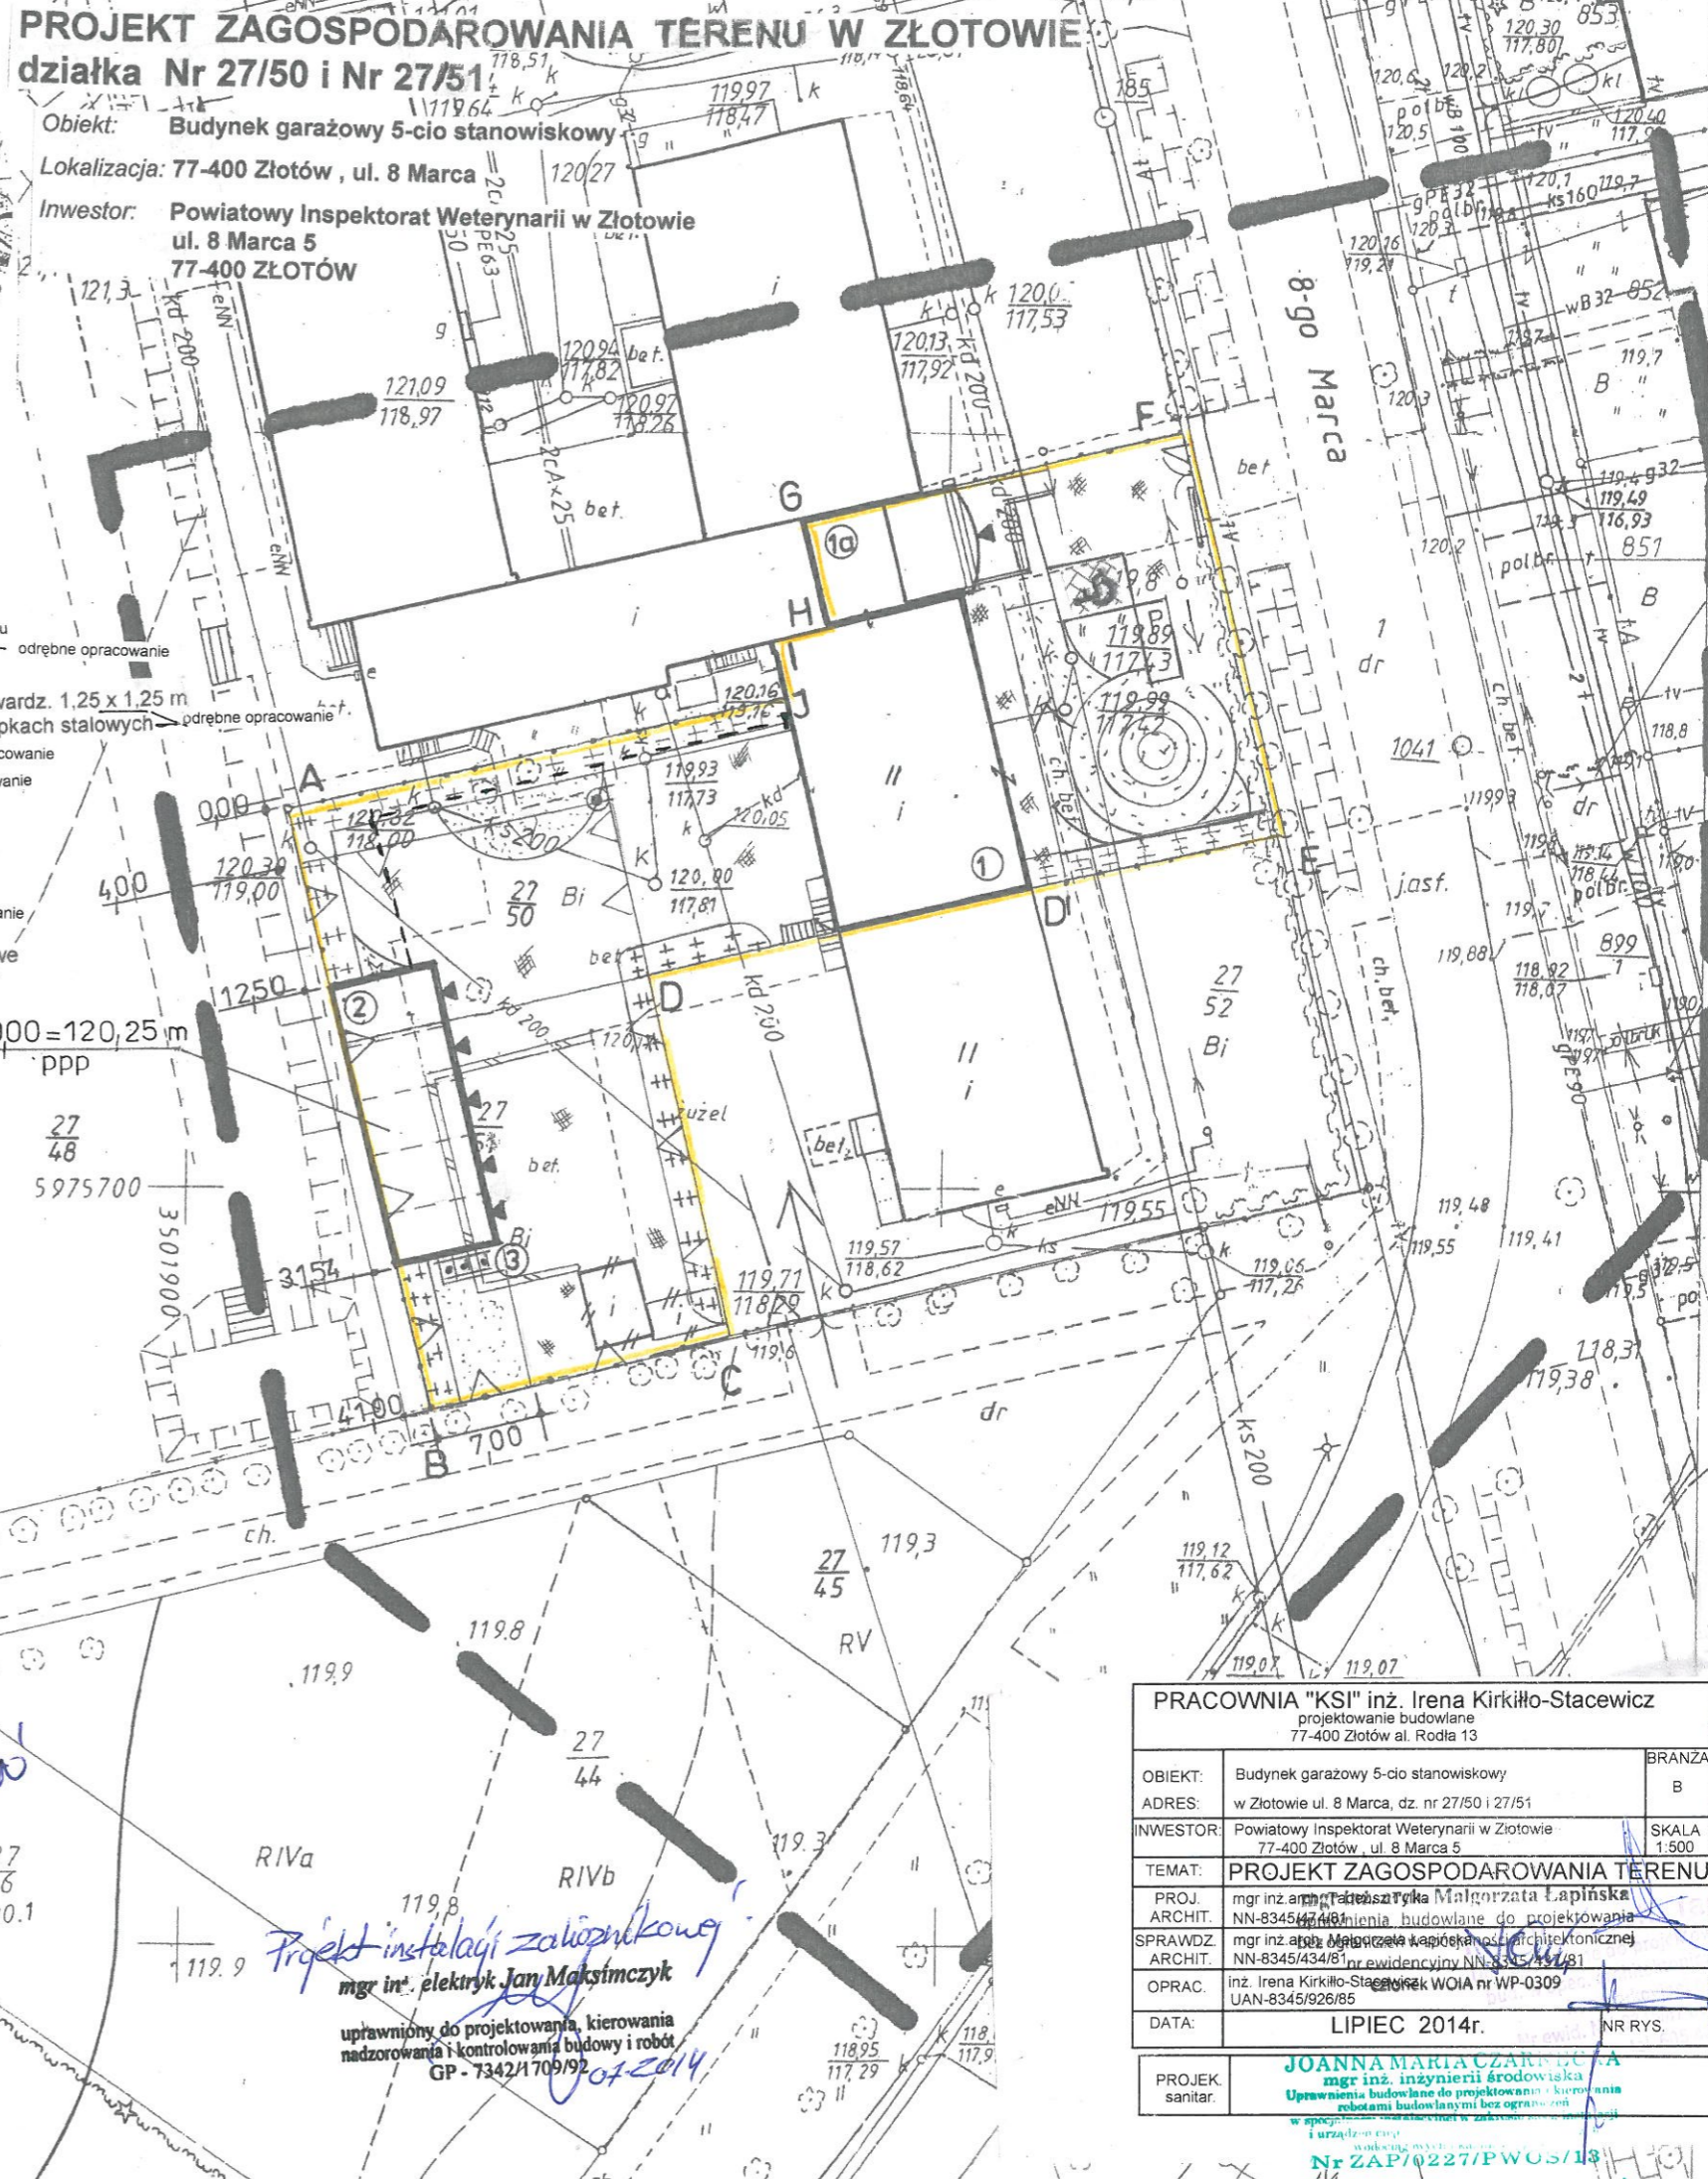

- LEGENDA**
- 1 ABCDEFGHIJ Granica opracowania
  - 2 Nieprzekraczalna linia zabudowy
  - 3 Przebudowa, rozbudowa i nadbudowa ze zmianą sposobu użytkowania budynku byłego internatu na pom. biurowe - odrębne opracowanie
  - 4 Budynek garażowy 5-cio stanowiskowy
  - 5 Kontener na odpady gospod. na placu utwardz. 1,25 x 1,25 m
  - 6 Ogrodzenie - siatka ogrodzeniowa na słupkach stalowych - odrębne opracowanie
  - 7 D-E Ogrodzenie lekkie h=1,20cm - odrębne opracowanie
  - 8 Nawierzchnia utwardzona - odrębne opracowanie
  - 9 Wejście frontowe, wejście - odrębne opracowanie
  - 10 Brama, furka - odrębne opracowanie
  - 11 Budynki gospodarcze i mur - do rozbiórki
  - 12 Miejsca postojowe - odrębne opracowanie
  - 13 Trawa, Kora - odrębne opracowanie
  - 14 Kostka brukowa, grys - odrębne opracowanie
  - 15 Przyłącze elektroenergetyczne zalicznikowe

Zgodność z oryginałem stwierdza się  
Złotów, dnia 07.07.2014  
*inż. Irena Kirkiłło-Stacewicz*  
podpis

MAPA AKTUALNA NA DZIEŃ  
OPRACOWANIA  
07.2014

Poświadczam, że niniejszy dokument został opracowany w wyniku prac geodezyjnych i kartograficznych, których rezultaty zawiera operat techniczny wpisany do ewidencji materiałów państwowego zasobu geodezyjnego i kartograficznego

**STAROSTA ZŁOTOWSKI**

P. 3031 2014 1163  
(identyfikator ewidencyjny materiału zasobu - operatu technicznego)

2014-07-23  
(Data wpisania operatu technicznego do ewidencji materiałów zasobu)

**Zup. STAROSTY**  
Inspektor w Państwowym Urzędzie Dokumentacji  
(Imię, nazwisko i podpis osoby reprezentującej organ)

*Grazyna Wojtala*

*inż. Irena Kirkiłło-Stacewicz*  
Uprawnienia budowlane do projektowania w pełnym zakresie specjalności konstrukcyjno-budowlanej  
UAN - 8345/926/85

*mgr inż. elektryk Jan Maksimczyk*  
uprawniony do projektowania, kierowania nadzorowania i kontrolowania budowy i robót  
GP - 7342/1709/92

| PRACOWNIA "KSI" inż. Irena Kirkiłło-Stacewicz<br>projektowanie budowlane<br>77-400 Złotów al. Rodła 13 |   |             |
|--|---|-------------|
| OBIEKT:  | Budynek garażowy 5-cio stanowiskowy   | BRANZA B    |
| ADRES:   | w Złotowie ul. 8 Marca, dz. nr 27/50 i 27/51  |             |
| INWESTOR:  | Powiatowy Inspektorat Weterynarii w Złotowie<br>77-400 Złotów, ul. 8 Marca 5  | SKALA 1:500 |
| TEMAT:   | PROJEKT ZAGOSPODAROWANIA TERENU   |             |
| PROJ. ARCHIT.  | mgr inż. arch. Mariusz Lipiński<br>NN-8345/926/85   |             |
| SPRAWDZ. ARCHIT.   | mgr inż. arch. Mariusz Lipiński<br>NN-8345/926/85   |             |
| OPRAC.   | inż. Irena Kirkiłło-Stacewicz<br>UAN-8345/926/85  |             |
| DATA:  | LIPIEC 2014r.   | NR RYS.     |
| PROJEKT SANITAR.   | <b>JOANNA MARIA CZARNOJA</b><br>mgr inż. inżynieria środowiska<br>Uprawnienia budowlane do projektowania i kierowania robotami budowlanymi bez ograniczeń<br>w specjalności sanitariatów w zakresie...<br>i urzędem...<br>Nr ZAP/0227/PWOS/13 |             |