

UCHWAŁA Nr 204/875/2014
Zarządu Powiatu Złotowskiego
z dnia 22...października 2014 r.

w sprawie zawarcia umowy użyczenia części nieruchomości położonej
w Złotowie przy ul.8-go Marca

Na podstawie § 60 ust. 2 Statutu Powiatu Złotowskiego /Dz. Urz. Woj. Wlkp. z 2001r. Nr 116 poz. 2229 – t. j. ze zm./, Zarząd Powiatu Złotowskiego uchwala co następuje:

- § 1. 1. Postanawia się zawrzeć ze Skarbem Państwa – Powiatowym Inspektoratem Weterynarii w Złotowie umowę użyczenia części nieruchomości położonej w Złotowie przy ul. 8-go Marca, obejmującej m. in. działkę oznaczoną na mapie ewidencyjnej obr.93 ark.1 numerem 27/50 o pow. 0,1308 ha, zabudowaną częścią budynku b. internatu, zapisaną w księdze wieczystej numer POIZ/00049665/5, będącą w trwałym zarządzie tej jednostki organizacyjnej tj. części działki o pow. 335 m², zgodnie z mapą stanowiącą załącznik do uchwały.
2. Użyczenie gruntu przez Powiat Złotowski nastąpi z przeznaczeniem na drogę przejazdową wraz z parkingiem, na okres od dnia 23 maja 2014 r. do dnia 31 grudnia 2015 r.
- § 2. Wykonanie uchwały powierza się Staroście Złotowskiemu, Wicestarście Złotowskiemu i Dyrektorowi Wydziału Geodezji, Kartografii, Katastru i Gospodarki Nieruchomościami Starostwa Powiatowego w Złotowie.
- § 3. Uchwała wchodzi w życie z dniem podjęcia.

Członkowie Zarządu Powiatu:

1. Tomasz Fidler
2. Zdzisław Kwaśny
3. Ryszard Sikora
4. Jan Zając

STAROSTA ZŁOTOWSKI

Ryszard Goławski



Uzasadnienie
do uchwały Nr 204 / 875 /2014
Zarządu Powiatu Złotowskiego
z dnia. 22 października 2014 r.

Zgodnie z treścią § 60 ust.2 Statutu Powiatu Złotowskiego / Dz. Urz. Woj. Wlkp. z 2001 r. Nr 116 poz.2229 – t. j. ze zm./ :” „Oprócz uchwał zawierających rozstrzygnięcia, Zarząd może podejmować inne uchwały, w szczególności zawierające opinie i stanowiska Zarządu.”

Na podstawie niniejszej uchwały zostanie zawarta umowa użyczenia drogi przejazdowej wraz z parkingiem przy ul. 8-go Marca.

Dyrektor Wydziału
Geodezji, Kartografii, Katastru
i Gospodarki Nieruchomościami


mgr inż. Piotr Lenartowicz

MAPA

ZASADNICZA

Skala 1:500

Miasto: ZŁOTÓW

Gmina:


Obręb: 93

Arkusz: 313.142.242.3
313.142.242.1

Stan na dzień:

2014-10-17

Załącznik do uchwały Nr
209./.../2014 Zarządu Powiatu
Złotowskiego
z dnia 22 października 2014 roku

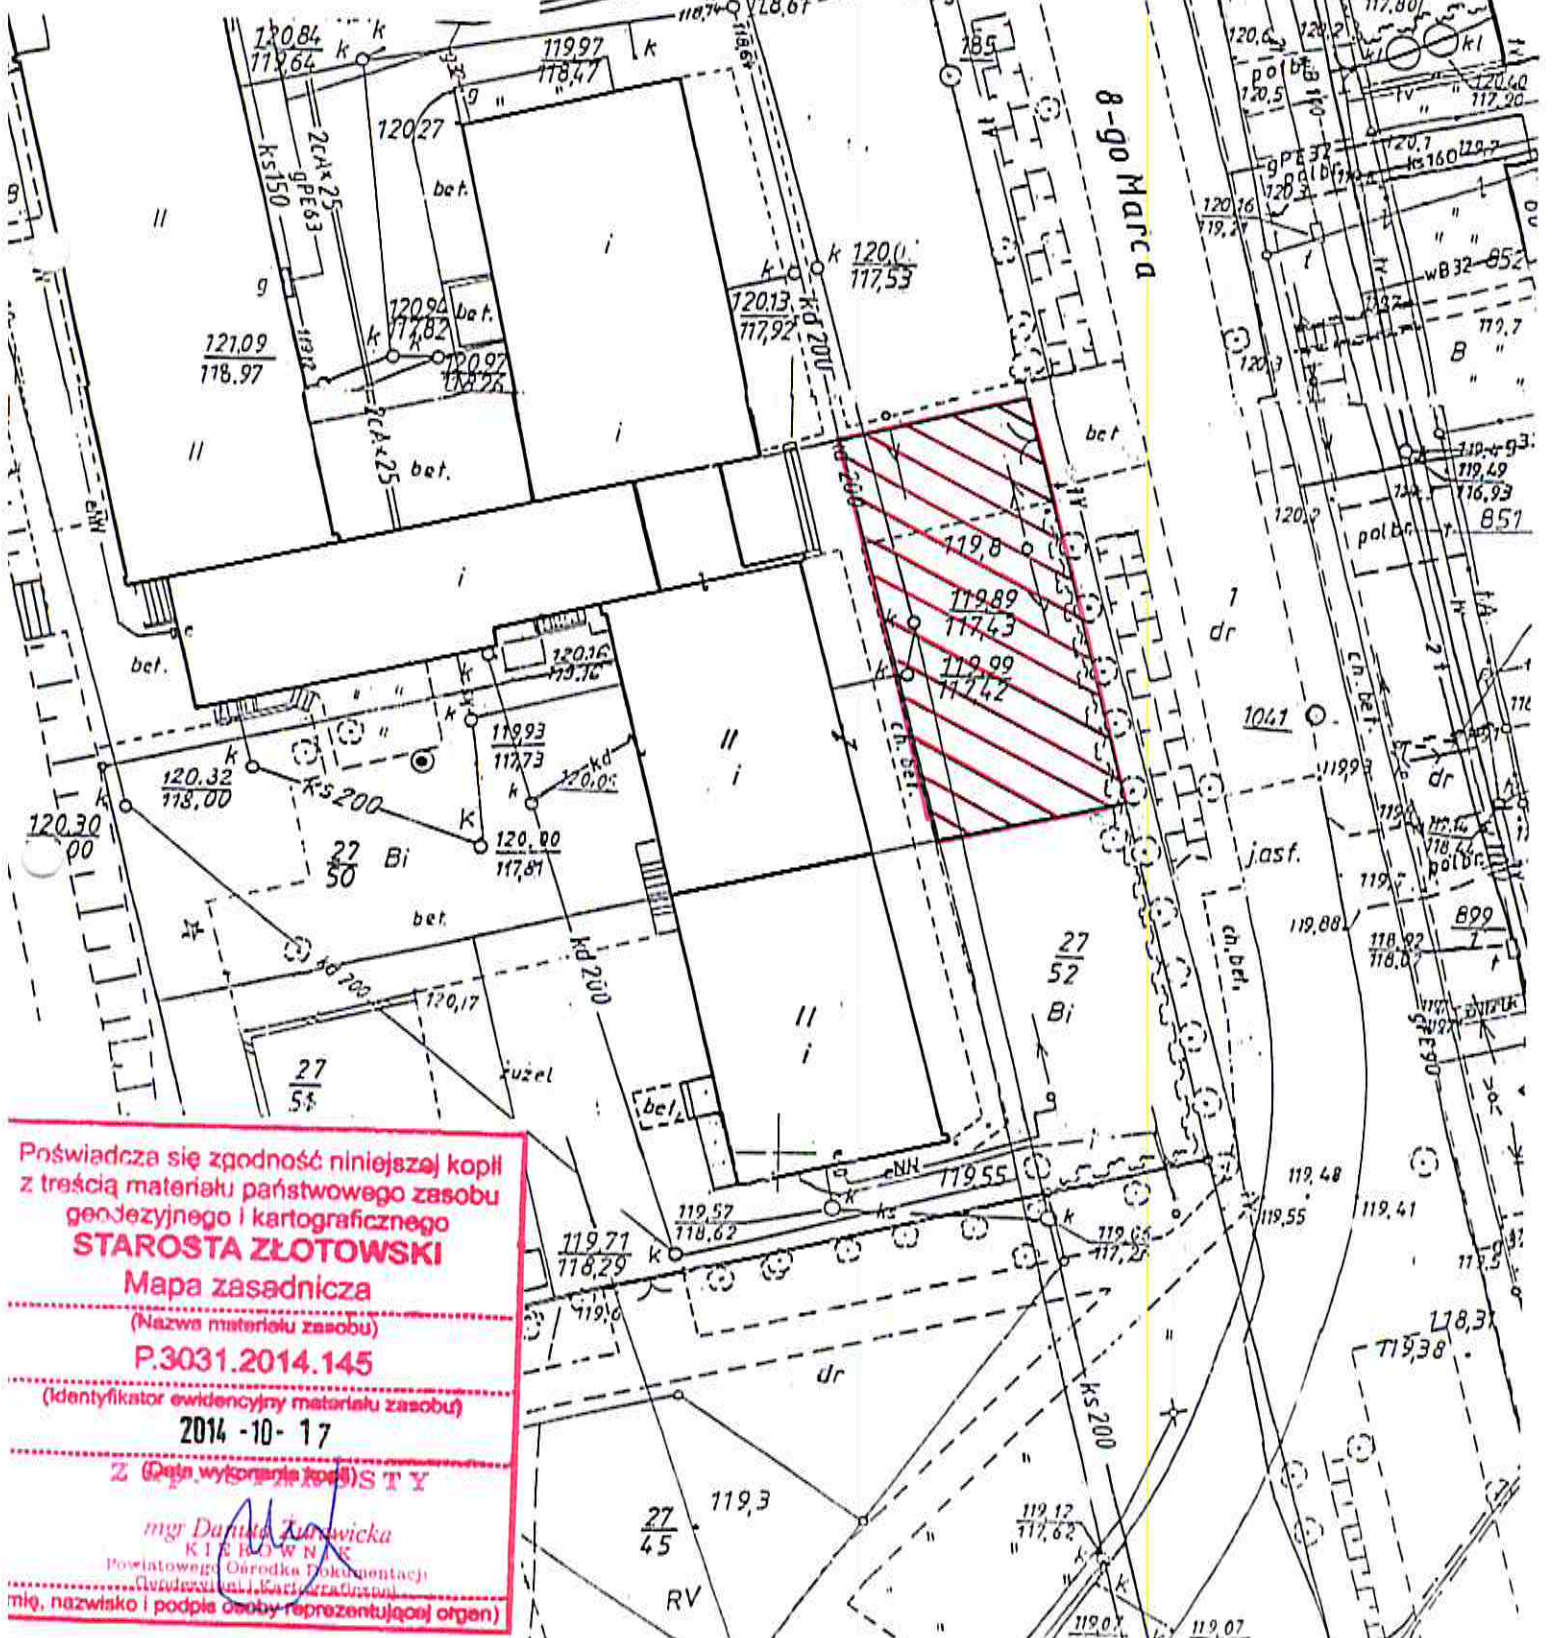

Poświadczam się zgodność niniejszej kopii
z treścią materiału państwowego zasobu
geodezyjnego i kartograficznego
STAROSTA ZŁOTOWSKI
Mapa zasadnicza
(Nazwa materiału zasobu)
P.3031.2014.145
(Identyfikator ewidencyjny materiału zasobu)
2014-10-17
Z (Data wytorzenia kopii) S T Y
mgr Danuta Żurawicka
KIEROWNIK
Powiatowego Ośrodka Dokumentacji
Geodezyjnej i Kartograficznej
(imię, nazwisko i podpis osoby reprezentującej organ)