szafka hydrantowa 520x390x180mm:
- zawór hydrantowy 52
- wspornik węża stanowi kołyska
- wąż tłoczny płasko składany Ø52mm zgodny z normą PN-EN 14540:2005(U)
- prądownica hydrantowa PWh-52 zgodna z normą PN-EN-671-2
- zamek
- oznakowanie: znak "Hydrant" zgodnie z normą PN-EN ISO 7010:2012 + tabliczka informacyjna zgodnie z normą PN-EN 671-2

1 Kaskada pomp ciepła solanka/woda
2 x Vitocal 200-G PRO o mocy 75 kW każda
2 Zbiornik buforowy c.w.u. 950 l z warstwowym urządzeniem do ładowania np: Vitocell 360-M
3 Zbiornik buforowy 1500 l np: Vitocell 100-E
4 Rozdzilacz rurowy DN 100 mm dla trzech zestawów pompowych
5 Kocioł elektryczny dla c.w.u. np.:EKCO.T-30 kW

Szczegół opomiarowania wody: WG

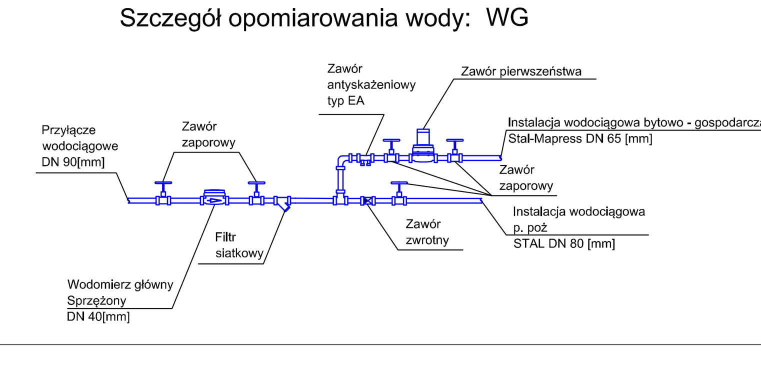

Uwaga
1. Główne ciągi instalacji wody zimnej prowadzić ze spadkiem 2 ‰ w kierunku przyborów w celu umożliwienia odwodnienia instalacji
2. Całość instalacji wodociągowej wykonać zachowując kompensację wydłużeń cieplnych.

LEGENDA
- Przewód wody zimnej
- Przewód wody ciepłej
- Przewód cyrkulacji
- RO-W Rura osłonowa przewodu wodociągowego Ø 150 mm
- WG Wodomierz główny Ø 40

Wykaz pomieszczeń Parter

Nr	Nazwa pomieszczenia	Pow. użytkowa
0.1	WC damskie	11,26 m²
0.2	Prysznic	1,87 m²
0.3	WC personelu	1,8 m²
0.4	WC męskie	14,2 m²
0.5	Sala 41	30,5 m²
0.6	Sala 42	50,3 m²
0.7	Zaplecze zastawa	15,8 m²
0.8	Świetlica-Stołówka	84,9 m²
0.9	Klatka schodowa	11,1 m²
0.10	Hol	98,2 m²
0.11	Izolatorium	15,99 m²
0.12	Biuro	15,99 m²
0.13	Sekretariat	15,2 m²
0.14	Biuro Dyrektora	31,7 m²
0.15	Wiatrołap	6,06 m²
0.16	WC	5,9 m²
0.17	Pom. gospodarcze	7,7 m²
0.18	Pom. gospodarcze	2,2 m²
0.19	Pom. gospodarcze	6,9 m²
0.20	Hol	6,6 m²
0.21	Korytarz	109,7 m²
0.22	Szatnia	50,6 m²
0.23	Sala 28	33,2 m²
0.24	Zaplecze	15,9 m²
0.25	Klatka schodowa	14,3 m²
0.26	Sala 31	50,6 m²
0.27	Zaplecze s.31 (kuchnia)	32,8 m²
0.28	Hol	51,6 m²
0.29	Biuro pedagoga	15,4 m²
0.30	Gabinet pielęgniarki	16,3 m²
0.31	Zaplecze sali gimnast.	32,8 m²
0.32	Komunikacja	55,5 m²
0.33	Gabinet nauczycielski	10,5 m²
0.34	Łazienka	4,1 m²
0.35	Szatnia	17,4 m²
0.36	Sauna	5,9 m²
0.37	Ustęp	1,0 m²
0.38	Natryski	5,9 m²
0.39	Szatnia	18,2 m²
0.40	Ustęp	1,0 m²
0.41	Natryski	5,4 m²
0.42	Sala gimnastyczna	273,0 m²
0.43	Siłownia	32,6 m²
0.44	Wiatrołap	1,6 m²
0.45	Komunikacja	4,4 m²
0.46	Łazienka	2,9 m²
0.47	Pokój	9,5 m²
0.48	Pokój	15,5 m²
0.49	Pokój	11,8 m²
Razem		1333,57 m²

"TRYBEX"-MGR INŻ. JACEK TRYBUCHOWICZ
PROJEKTOWANIE I NADZÓR BUDOWLANY
ul. Królowej Jadwigi 55, 77-400 Złotów
606 275 040
trybex@onet.eu
NIP: 7671286458 REGON: 570275729

ARCH-KONSTR	KOMPLEKSOWA MODERNIZACJA BUDYNKU CKZIU W ZŁOTOWIE PRZY UL. 8-GO MARCA, W TYM POPRAWA EFEKTYWNOŚCI ENERGETYCZNEJ I MONTAŻ PANELI FOTOWOLTAICZNYCH
TEMAT:	RZUT PARTERU INSTALACJA WODOCIĄGOWA
ADRES:	DZ. NR EWID. 1222/22 M. ZŁOTÓW GM. ZŁOTÓW 77-400, POW. ZŁOTOWSKI WOJ. WIELKOPOLSKIE, OBRĘB 0092 JEDN. EWID. 303101_1
INWESTOR:	POWIAT ZŁOTOWSKI ZŁOTÓW AL. PIASTA 32

PROJEKTOWAŁ: mgr inż. Monika Kowalczyk	UPR. BUD. NR ZAP/0229/PWOS/13 W SPEC. INST. W ZAKRESIE INSTALACJI URZĄDZEŃ CIEPLNYCH, WENTYLACYJNYCH, GAZOWYCH, WODOCIĄGOWYCH I KANALIZACYJNYCH DO PROJEKTOWANIA I KIEROWANIA ROBOTAMI BUDOWLANYMI BEZ OGRANICZEŃ	PODPIS
SPRAWDZIŁA: mgr inż. Elżbieta Jandziszak	UPR. BUD. NR UAN-8345/1380/89 W SPEC. INST. W ZAKRESIE SPORZĄDZANIA PROJEKTÓW SIECI SANITARNYCH UZBROJENIA TERENU	PODPIS
SKALA: 1:100	DATA: 06.2021	RYS. NR 5