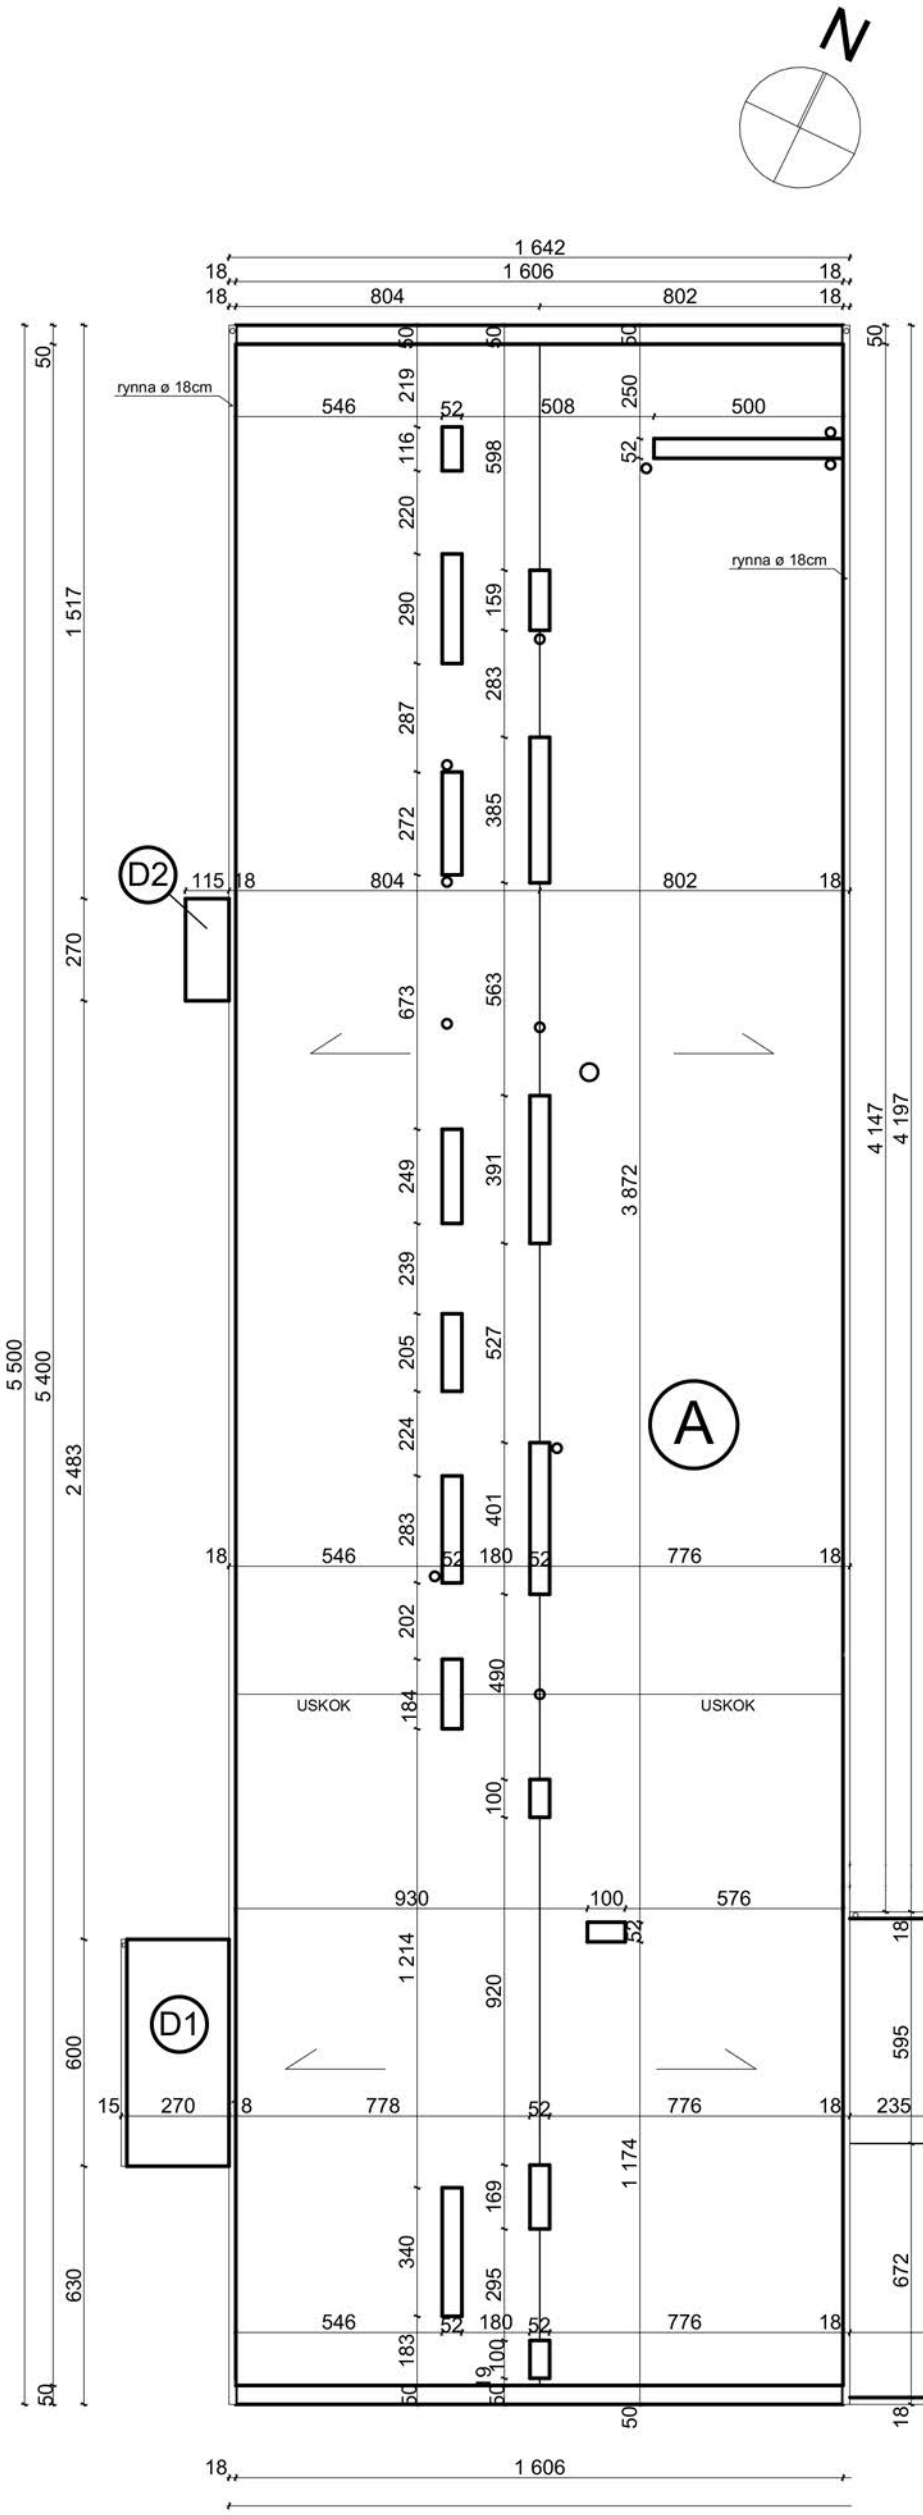

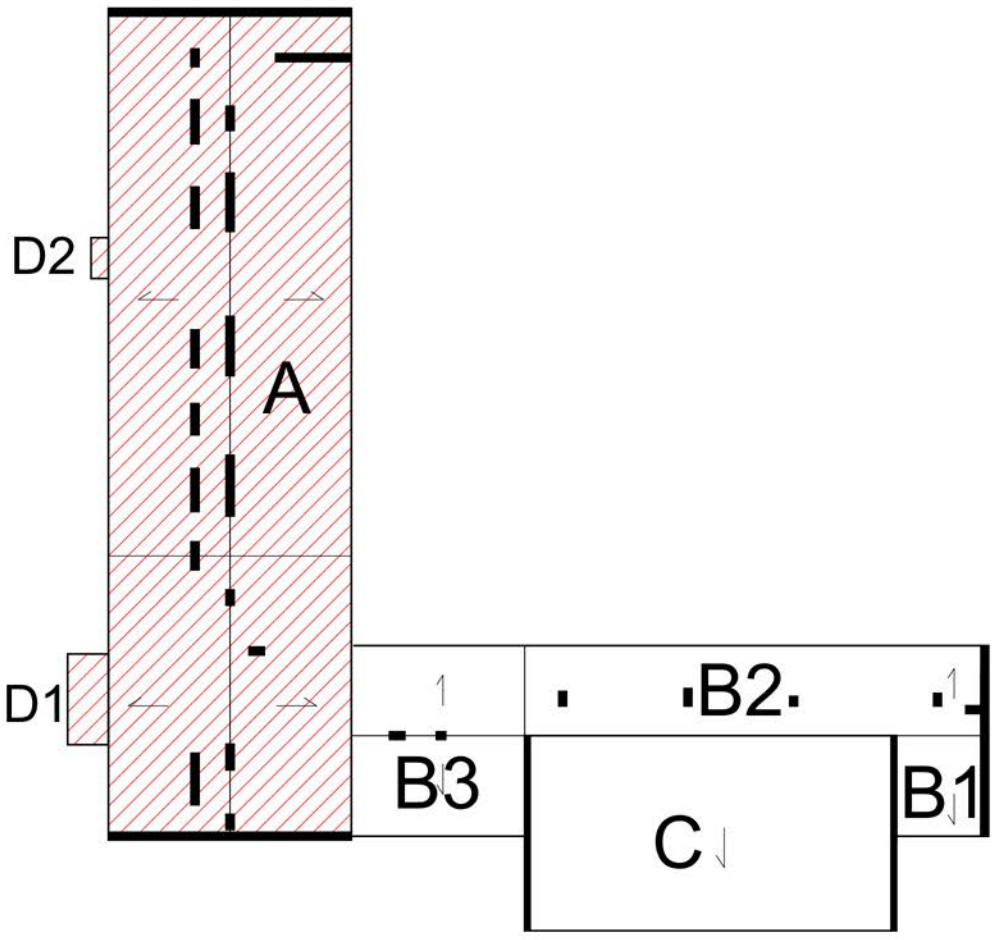

"TRYBEX"-MGR INŻ. JACEK TRYBUCHOWICZ
PROJEKTOWANIE I NADZÓR BUDOWLANY
ul. Królowej Jadwigi 55, 77-400 Złotów
606 275 040
trybex@onet.eu
NIP: 7671286458 REGON: 570275729

ARCH-KONSTR	KOMPLEKSOWA MODERNIZACJA BUDYNKU CKZiU W ZŁOTOWIE PRZY UL. 8-GO MARCA, W TYM POPRAWA EFEKTYWNOŚCI ENERGETYCZNEJ I MONTAŻ PANELI FOTOWOLTAICZNYCH		
DATA: 6.2021	TEMAT:	INWENTARYZACJA DACHU BUDYNKU-CZ. 1	SKALA 1:200
ADRES:	dz. nr ewid. 1222/22 m. Złotów gm. Złotów 77-400, pow. złotowski woj. wielkopolskie, obręb 0092 jedn. ewid. 303101_1		
INWESTOR:	Powiat Złotowski Złotów Al. Piasta 32		
Opracowanie	inż. arch. Klaudia Gabriel		
Projektant	mgr inż. Jacek Trybuchowicz		NR RYS. D-2