

**UCHWAŁA NR 127/441/2013**  
**Zarządu Powiatu Złotowskiego**  
**z dnia 24 kwietnia 2013 roku**

**w sprawie zajęcia stanowiska dot. przystąpienia do sporządzenia**  
**miejscowego planu zagospodarowania przestrzennego**  
**miasta Złotowa w rejonie ul. Melchiora Wańkowicza**

Na podstawie § 60 ust. 2 Statutu Powiatu Złotowskiego (tj. Dz. Urz. Woj. Wlkp. z 2001 r., Nr 116, poz. 2229 ze zm.) oraz art. 23 ustawy z dnia 27 marca 2003 r. o planowaniu i zagospodarowaniu przestrzennym (tj. Dz. U. z 2012 r., poz. 647 ze zm.) Zarząd Powiatu uchwala, co następuje:

§1

W związku z zawiadomieniem Burmistrza Miasta Złotowa o podjęciu przez Radę Miejską w Złotowie uchwały Nr XXI/235/12 z dnia 28 grudnia 2012 r. w sprawie przystąpienia do sporządzenia miejscowego planu zagospodarowania przestrzennego miasta Złotowa w rejonie ul. Melchiora Wańkowicza nie zgłasza się wniosków do przedmiotowego planu.


§ 2


Wykonanie uchwały powierza się Staroście Złotowskiemu.

§ 3

Uchwała wchodzi w życie z dniem podjęcia.

Członkowie Zarządu Powiatu:

1. Tomasz Fidler ..... 
2. Zdzisław Kwaśny..... 
3. Roman Runge ..... 
4. Jan Zajac..... 

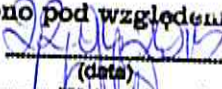Sprawdzono pod względem  
prawnym .....   
(data)  
Dagmara Wojciechowska  
radca prawny  
Bd P 198

**UZASADNIENIE**  
**do uchwały Nr     /     /2013**  
**Zarządu Powiatu Złotowskiego**  
**z dnia     kwietnia 2013 roku**

**w sprawie zajęcia stanowiska dot. przystąpienia do sporządzenia  
miejscowego planu zagospodarowania przestrzennego  
miasta Złotowa w rejonie ul. Melchiora Wańkowicza**

Podstawą prawną do podjęcia niniejszej uchwały jest:

- § 60 ust. 2 Statutu Powiatu Złotowskiego (tj. Dz. Urz. Woj. Wlkp. z 2001 r., Nr 116, poz. 2229 ze zm.) stanowiący, że oprócz uchwał zawierających rozstrzygnięcia, Zarząd może podejmować inne uchwały, w szczególności zawierające opinie i stanowiska Zarządu,
- art. 23 ustawy z dnia 27 marca 2003 r. o planowaniu i zagospodarowaniu przestrzennym (tj. Dz. U. z 2012 r., poz. 647 ze zm.) stanowiący, że organy, o których mowa w art. 11 pkt 5 i 6 oraz art. 17 pkt 6, w zakresie swojej właściwości rzeczowej i miejscowej są obowiązane do współpracy przy sporządzaniu odpowiednio projektu studium albo projektu planu miejscowego, polegającej na wyrażaniu opinii, składaniu wniosków oraz udostępnianiu informacji.

W dniu 8 kwietnia 2013 roku do Zarządu Powiatu Złotowskiego wpłynęło zawiadomienie Burmistrza Miasta Złotowa o podjęciu przez Radę Miejską w Złotowie uchwały Nr XXI/235/12 z dnia 28 grudnia 2012 r. w sprawie przystąpienia do sporządzenia miejscowego planu zagospodarowania przestrzennego miasta Złotowa w rejonie ul. Melchiora Wańkowicza informujące o możliwości składania wniosków do ww. planu. Po przeanalizowaniu przedłożonej dokumentacji Zarząd Powiatu Złotowskiego nie wniósł żadnych wniosków do przedmiotowego planu.

SEKRETARZ POWIATU  
  
inż. Andrzej Ławnicki



\*\*\* 2013 -04- 08 \*\*\*  
 Nr 6455 Zol. 1 wg rozdzielnika  
 Podpis

Prz. Kujal

tel. 14 24 28.04.

20.1535.3.2013

SO

Wniosek

teraz  
28.04.  
- we  
rangol  
24.04.

### ZAWIADOMIENIE

Na podstawie art. 17 pkt 2 ustawy z dnia 27 marca 2003 r. o planowaniu i zagospodarowaniu przestrzennym (tekst jednolity Dz. U. z 2012 r. poz. 647 ze zm.), art. 39 ustawy z dnia 3 października 2008 r. o udostępnianiu informacji o środowisku i jego ochronie, udziale społeczeństwa w ochronie środowiska oraz o ocenach oddziaływania na środowisko (Dz. U. Nr 199, poz. 1227 ze zm.) zawiadamiam o podjęciu przez Radę Miejską w Żółtowie uchwały Nr XXI/235/12 z dnia 28 grudnia 2012 r. w sprawie przystąpienia do sporządzenia miejscowego planu zagospodarowania przestrzennego miasta Żółtowa w rejonie ul. Melchiora Wańkowicza.

Wnioski do planu można składać w siedzibie Urzędu Miejskiego przy al. Piasta 1 w Żółtowie w terminie 21 dni od daty otrzymania niniejszego pisma.

W załączeniu;

1. Uchwała Rady Miejskiej w Żółtowie Nr XXI/235/12 z dnia 28 grudnia 2012 r. – 1 egz.

Z up. Burmistrza  
 Jerzy Kotodziejczyk  
 Zastępca Burmistrza

Rozdzielnik:

1. Miejska Komisja Urbanistyczno – Architektoniczna – 5x,
2. Zarząd Województwa Wielkopolskiego al. Niepodległości 18, 61-713 Poznań,
3. Wojewoda Wielkopolski, Wydział Infrastruktury i Budownictwa al. Niepodległości 16/18, 61-713 Poznań
4. Zarząd Powiatu Żółtowskiego al. Piasta 32, 77-400 Żółtów
5. Starosta Powiatu Żółtowskiego al. Piasta 32, 77-400 Żółtów
6. Wojewódzki Urząd Ochrony Zabytków w Poznaniu Delegatura w Pile ul. Śniadeckich 46, 64-920 Pila,
7. Wojewódzki Sztab Wojskowy ul. Solna 21, 61-736 Poznań ,
8. Agencja Wywiadu ul. Miłobędzka 55, 02-634 Warszawa,
9. Agencja Bezpieczeństwa Wewnętrznego w Warszawie Delegatura w Poznaniu ul. Rolna 53, 61-487 Poznań,
10. Komenda Powiatowa Państwowej Straży Pożarnej ul. Domańskiego 48a, 77-400 Żółtów,
11. Wielkopolska Spółka Gazownictwa Sp. z o. o. Zakład Gazowniczy w Poznaniu ul. Grobla 15, 61-859 Poznań
12. ENEA Operator Sp. z o.o. Rejon Dystrybucji Wałcz ul. Bydgoska 122, 78-600 Wałcz
13. Nadodrzański Oddział Straży Granicznej ul. Poprzeczna 1, 66-600 Krosno Odrzańskie
14. Wielkopolski Zarząd Dróg Wojewódzkich ul. Wilczak 51, 61-623 Poznań
15. Wielkopolski Państwowy Wojewódzki Inspektor Sanitarny ul. Noskowskiego 23, 61-705 Poznań
16. a/a

**UCHWAŁA NR XXI/235/12  
RADY MIEJSKIEJ W ZŁOTOWIE**

z dnia 28 grudnia 2012 r.

**w sprawie przystąpienia do sporządzenia miejscowego planu zagospodarowania przestrzennego miasta  
Złotowa w rejonie ul. Melchiora Wańkowicza**

Na podstawie art. 18 ust. 2 pkt 5 ustawy z dnia 8 marca 1990 r. o samorządzie gminnym (tekst jednolity Dz.U. z 2001 r. nr 142 poz. 1591 ze zmianami: z 2002 r.: nr 23 poz. 220, nr 62 poz. 558, nr 113 poz. 984, nr 153 poz. 1271, nr 214 poz. 1806; z 2003 r.: nr 80 poz. 717, nr 162 poz. 1568; z 2004 r.: nr 102 poz. 1055, nr 116 poz. 1203; z 2005 r.: nr 172 poz. 1441, nr 175 poz. 1457; z 2006 r.: nr 17 poz. 128; z 2007 r.: nr 173 poz. 1218; z 2008 r.: nr 180 poz. 1111, nr 223 poz. 1458; z 2009 r.: nr 52 poz. 420, nr 157 poz. 1241; z 2010 r.: nr 28 poz. 142 i 146, nr 40 poz. 230, nr 106 poz. 675; z 2011 r.: nr 21 poz. 113, nr 117 poz. 679, nr 134 poz. 777, nr 149 poz. 887, nr 217 poz. 1281; z 2012 r.: poz. 567) oraz art. 14 ust. 1, 2 i 4 ustawy z dnia 27 marca 2003 r. o planowaniu i zagospodarowaniu przestrzennym (tekst jednolity Dz.U. z 2012 r. poz. 647), na wniosek Burmistrza Miasta Złotowa, Rada Miejska w Złotowie uchwala, co następuje:

§ 1. Przystępuje się do sporządzenia miejscowego planu zagospodarowania przestrzennego m. Złotowa w rejonie ul. Melchiora Wańkowicza.

§ 2. Plan obejmuje teren zabudowany położony między al. Mickiewicza a ul. Melchiora Wańkowicza, stanowiący obszar leżący w zasięgu aktualnych miejscowych planów dla zespołu budownictwa mieszkalno – usługowego przy hali targowej w Złotowie, przyjętego przez Radę Miejską w Złotowie uchwałą nr XXVIII/178/2000 z dnia 23 listopada 2000 r. oraz uchwałą nr XXIX/207/06 z dnia 27 kwietnia 2006 r. Granice planu przedstawiono na mapie zasadniczej w skali 1:1000, stanowiącej załącznik nr 1 do niniejszej uchwały.

§ 3. Przedmiotem wnioskowanego planu będą ustalenia funkcjonalno-przestrzenne obszaru określonego w § 1 w zakresie przypisania mu funkcji terenów zabudowy mieszkalno – usługowej, ustalenie parametrów i wskaźników kształtowania zabudowy oraz zagospodarowania terenu, ustalenie zasad modernizacji, rozbudowy i budowy systemów komunikacji i infrastruktury technicznej.

§ 4. Wykonanie uchwały powierza się Burmistrzowi Miasta Złotowa.

§ 5. Uchwała wchodzi w życie z dniem podjęcia.

Przewodniczący Rady  
Miejskiej



mgr Stanisław Pikulik

Załącznik do Uchwały Nr XXI/235/12

Rady Miejskiej w Złotowie


z dnia 28 grudnia 2012 r.

Zalacznik1.pdf

Załącznik



Obręb 87  
Akcja 1

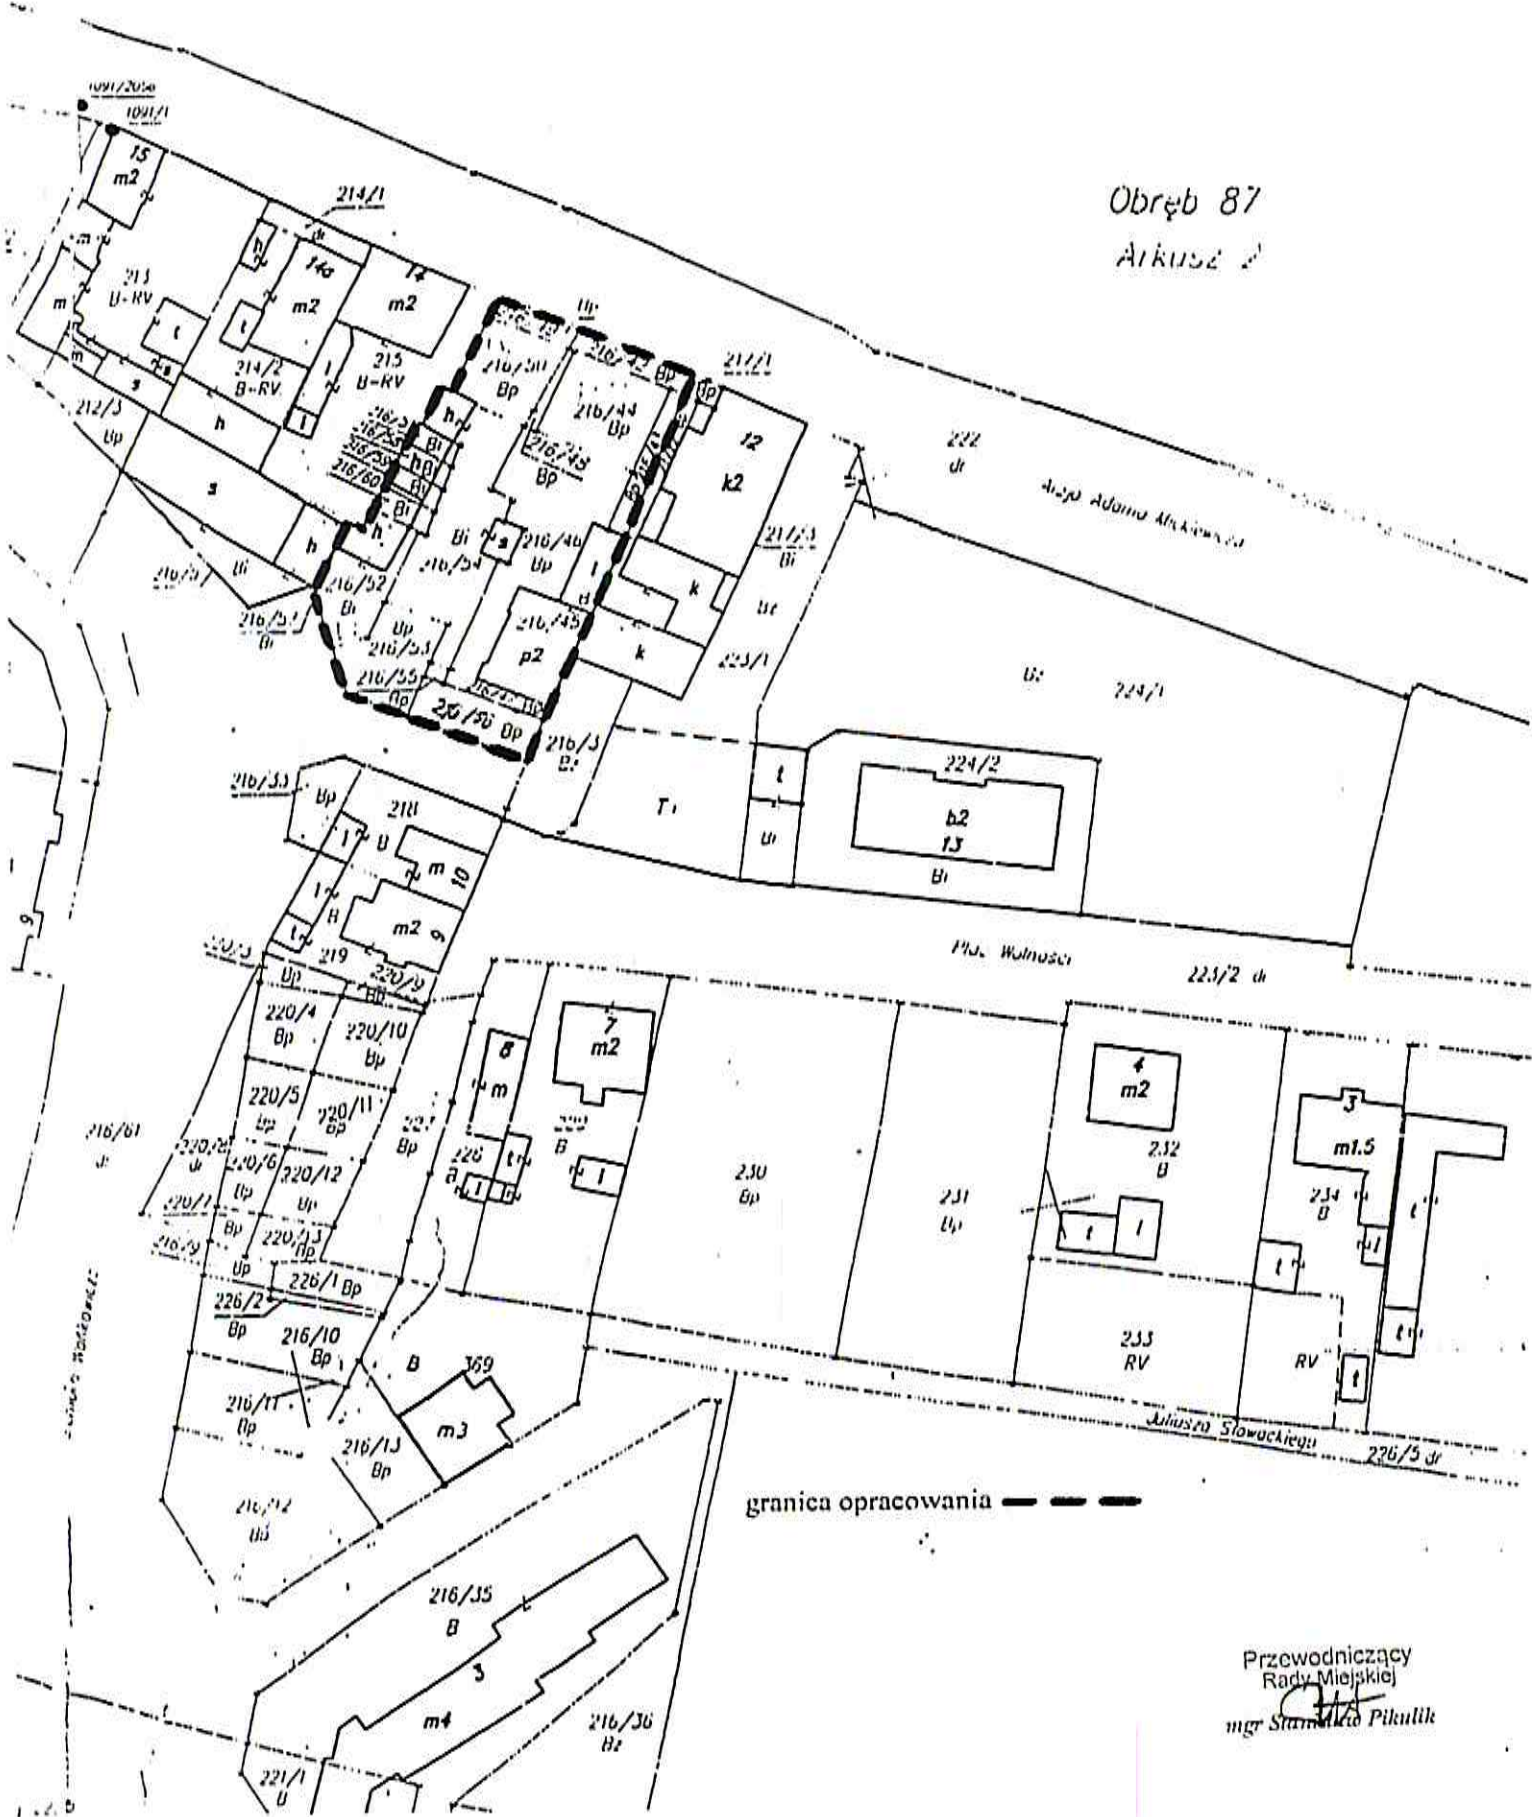

granica opracowania - - - - -

Przewodniczący  
Rady Miejskiej  
*[Signature]*  
mgr Stanisław Pikułlik