


Załącznik do Zarządzenia Starosty
Złotowskiego Nr 37/2021
z dnia 26.10.2021

Projektowana linia kablowa SN-15kV
kabel typu 3 x NA2XS(F)2Y 1x150/25mm²

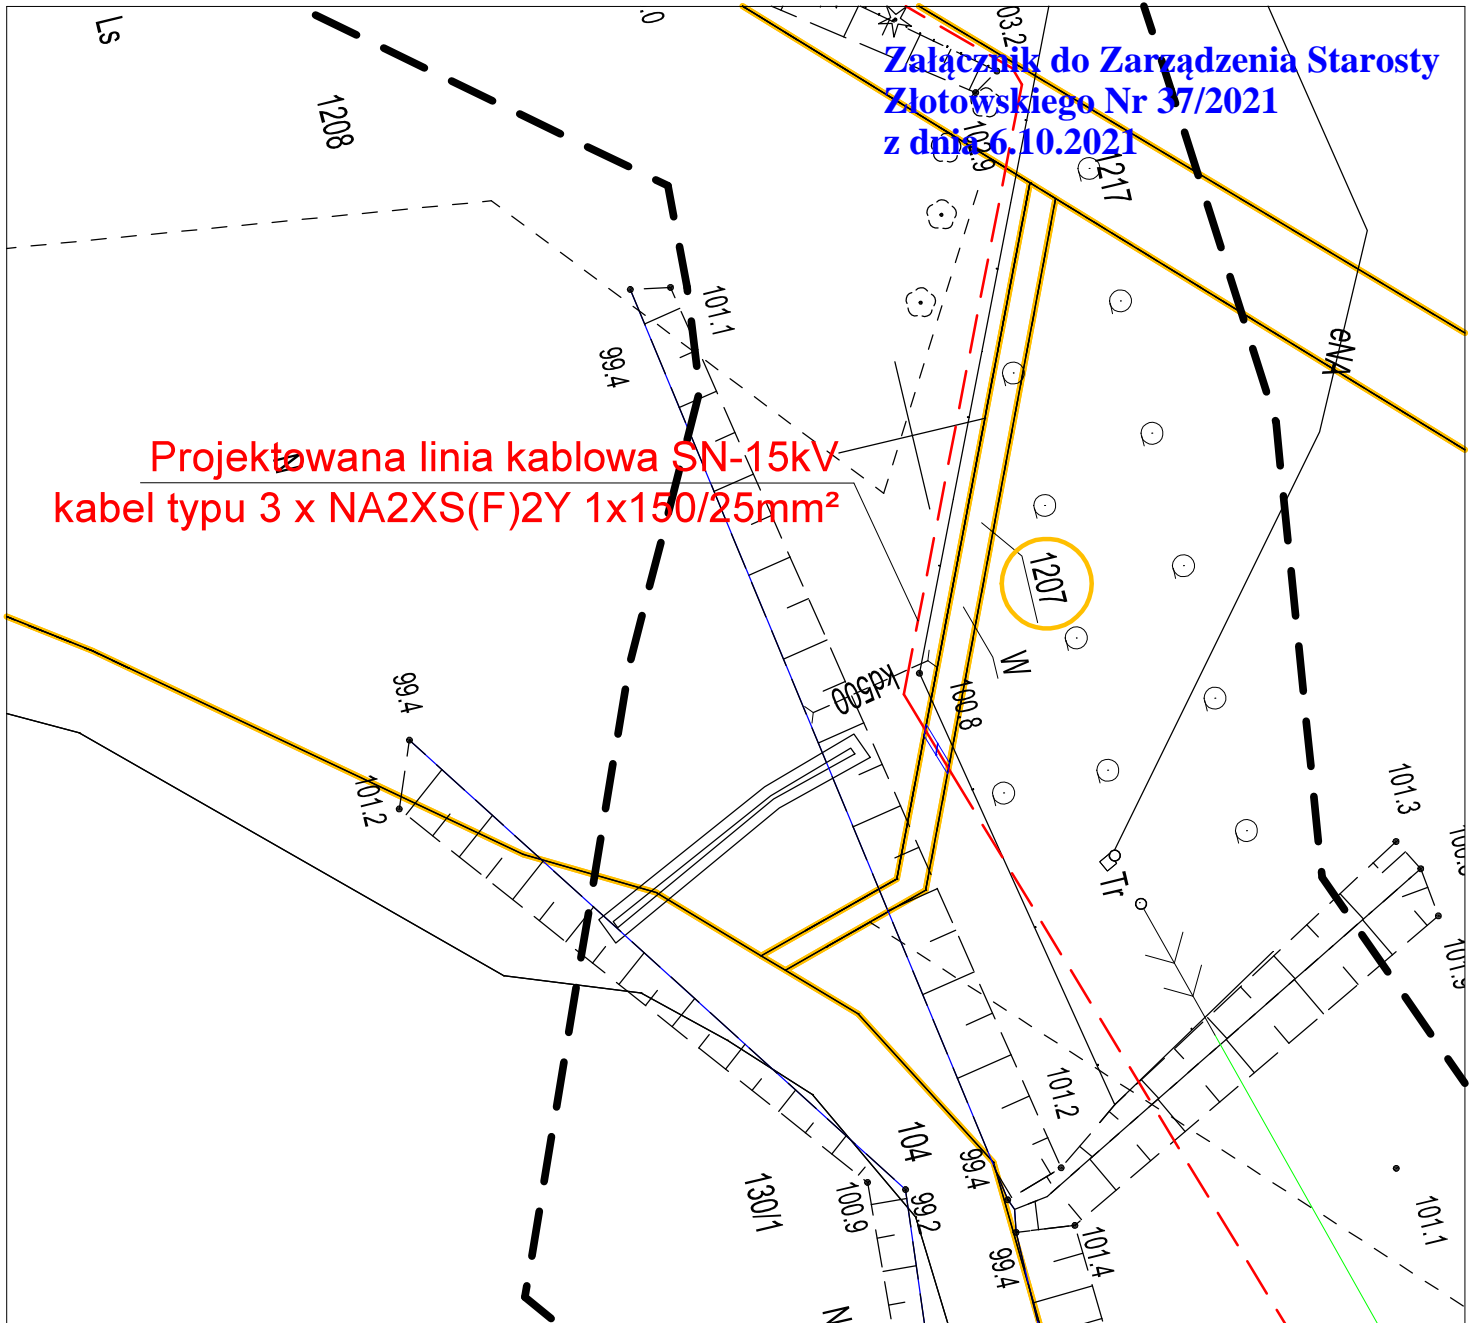

 - pas służebności przesyłu

powiat złotowski, gmina Krajenka obręb 65-Krajenka dz. nr 1207	
Długość linii kablowej SN-15kV:	3m
Powierzchnia pasa służebności przesyłu:	2m ²